
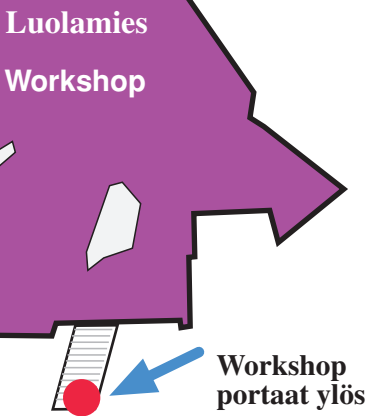


# Minä Olen KehoMieliHenki Vaihtoehtomessut 13.- 14.2.2010 Sisääntulokerros 1. kerros

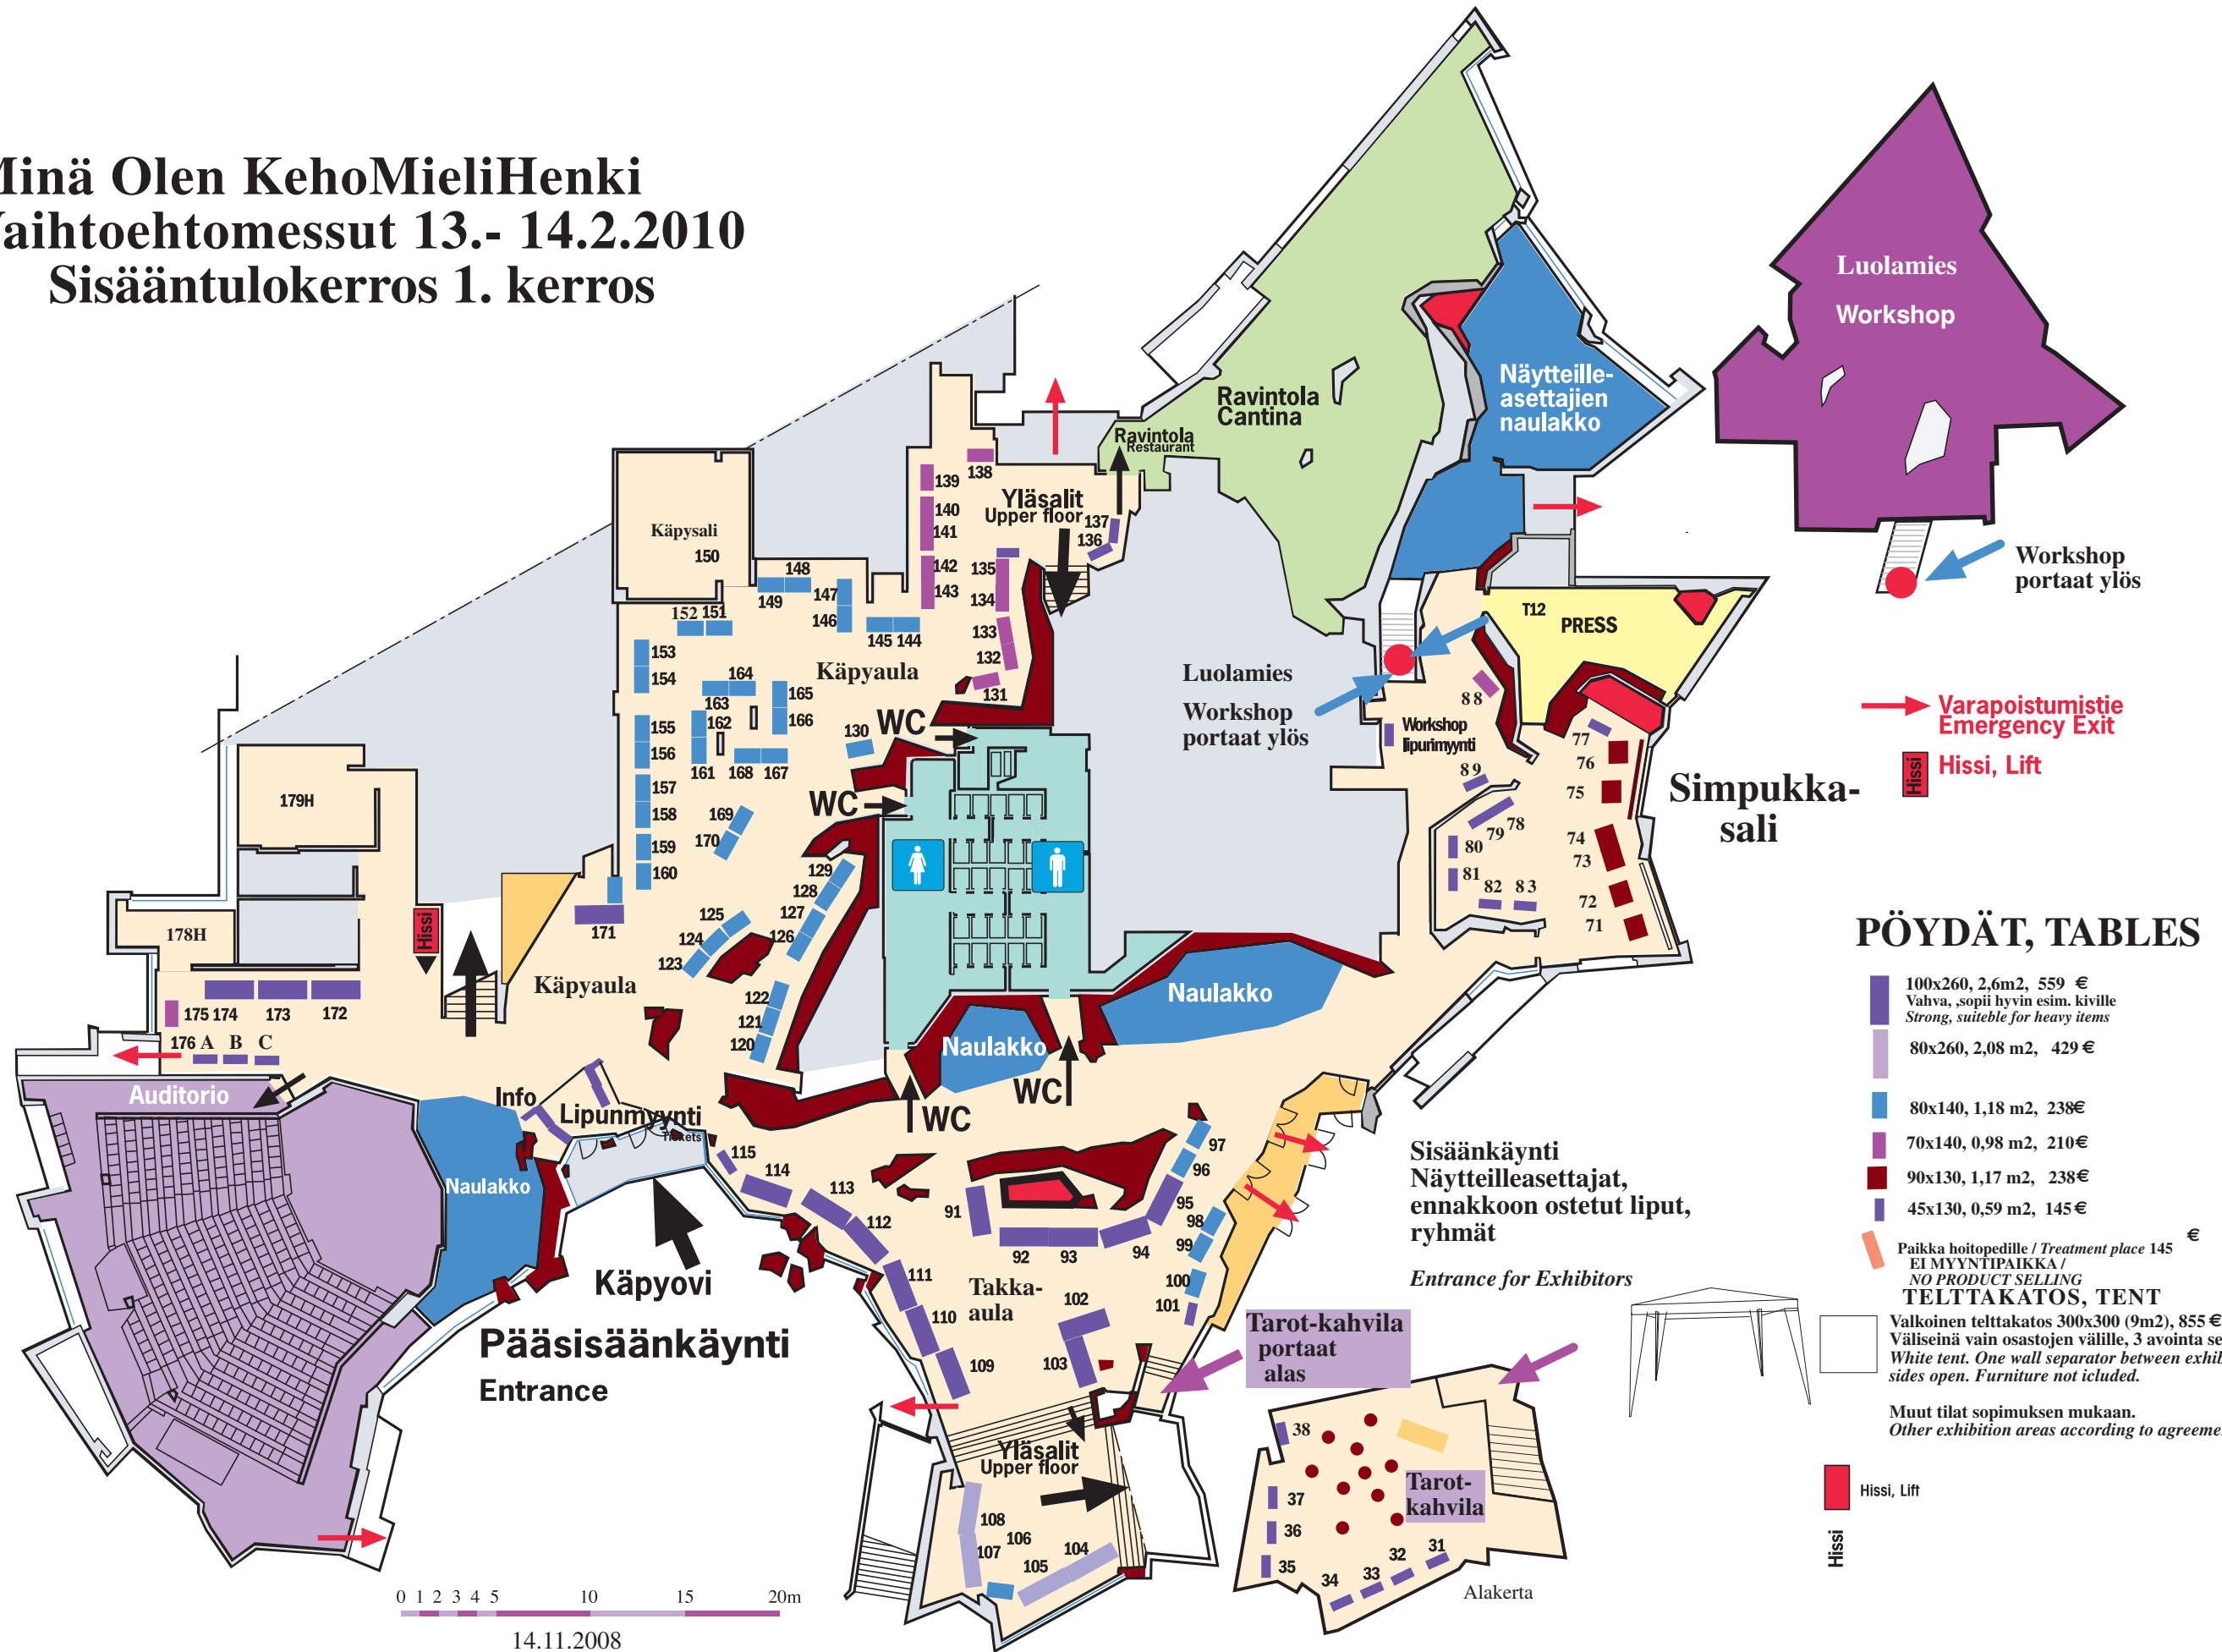

→ Varapoistumistie  
Emergency Exit

■ Hissi, Lift

## PÖYDÄT, TABLES

- 100x260, 2,6m<sup>2</sup>, 559 €  
Vahva, sopii hyvin esim. kiville  
Strong, suitable for heavy items
- 80x260, 2,08 m<sup>2</sup>, 429 €
- 80x140, 1,18 m<sup>2</sup>, 238€
- 70x140, 0,98 m<sup>2</sup>, 210€
- 90x130, 1,17 m<sup>2</sup>, 238€
- 45x130, 0,59 m<sup>2</sup>, 145 €

■ Paikka hoitopedille / Treatment place 145 €  
EI MYNTIPAIKKA / NO PRODUCT SELLING

TELTTAKATOS, TENT  
Valkoinen telttakatos 300x300 (9m<sup>2</sup>), 855 € , omat kalusteet.  
Väliseinä vain osastojen välille, 3 avointa seinää.  
White tent. One wall separator between exhibitors, remaining sides open. Furniture not included.

Muut tilat sopimuksen mukaan.  
Other exhibition areas according to agreement.

■ Hissi, Lift